Ausgeführte Projekte
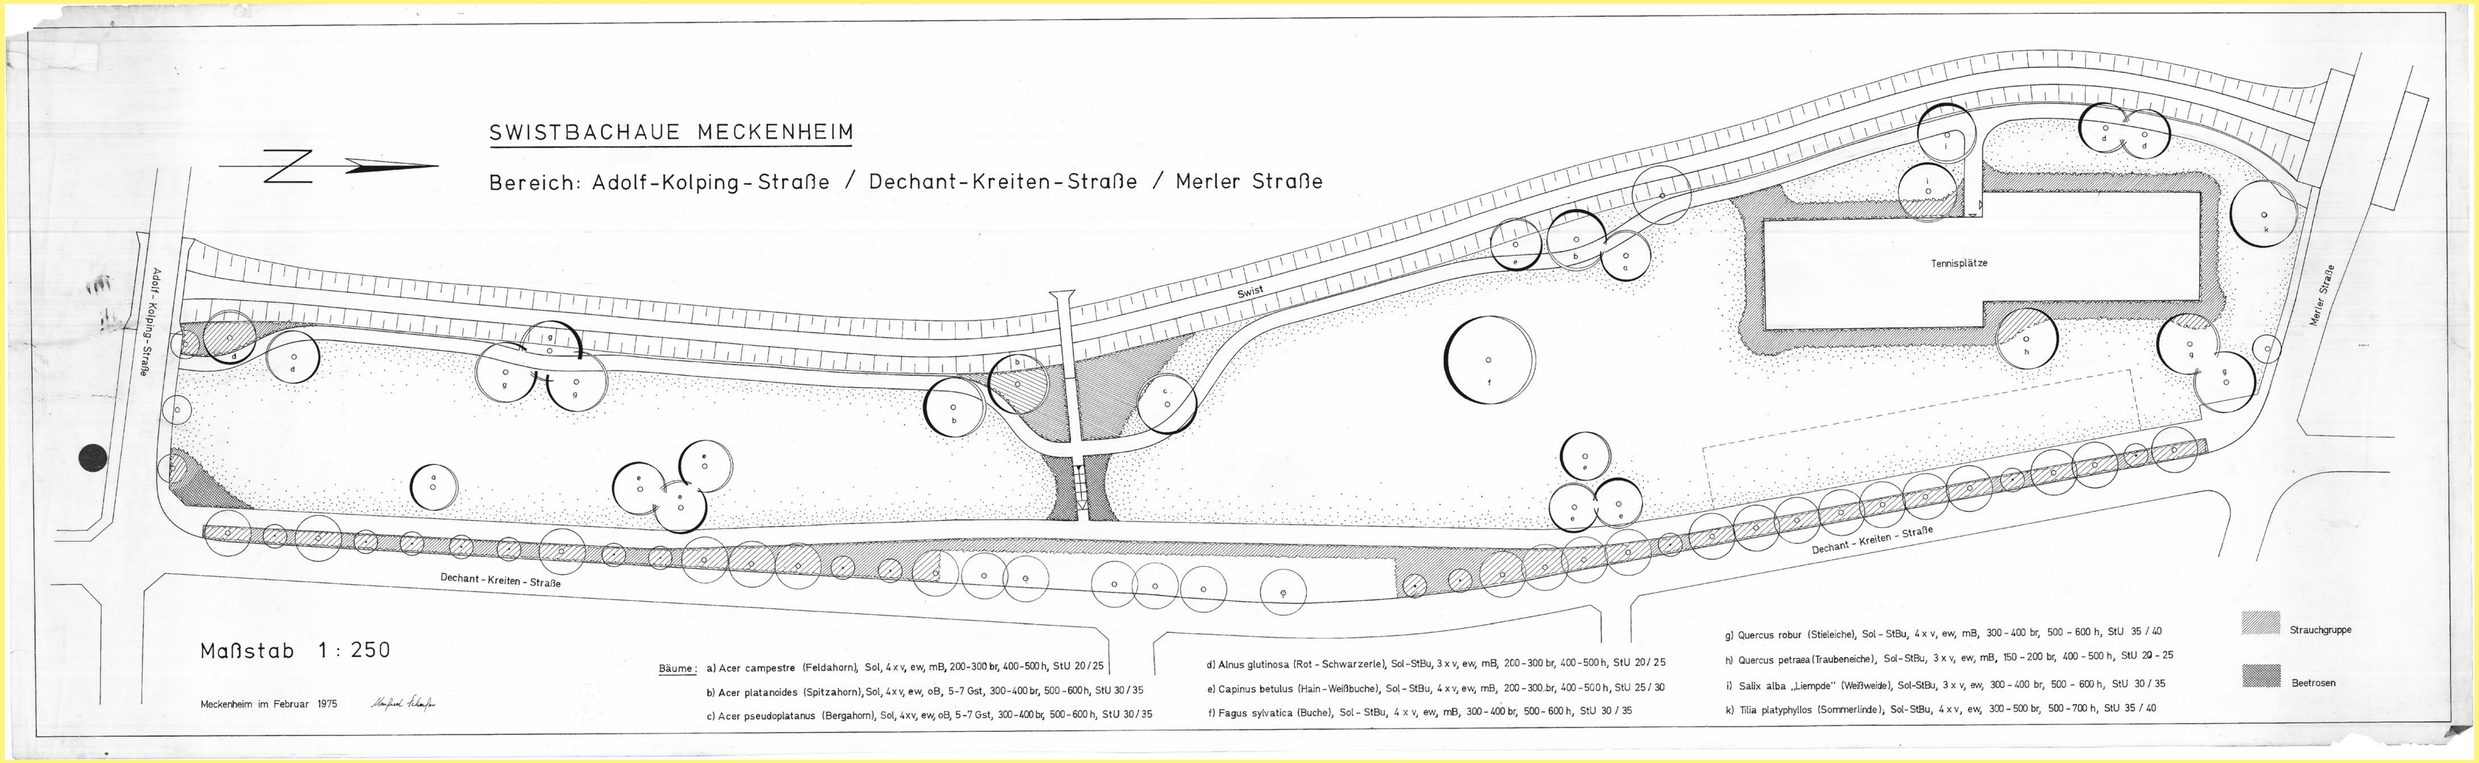
1975 - Ausführungsplanung.
Gestaltung der Swistbachaue zwischen
Dechant-Kreiten-Straße/Adolf-Kolping-Straße/Merler Straße und Swistbach.