


Ausgeführte Projekte

1989 - Ausführungsplanung.
Gestaltung der Parkanlage und der Töpferstele zwischen
Dechant-Kreiten-Straße/Ecke Merler Straße.

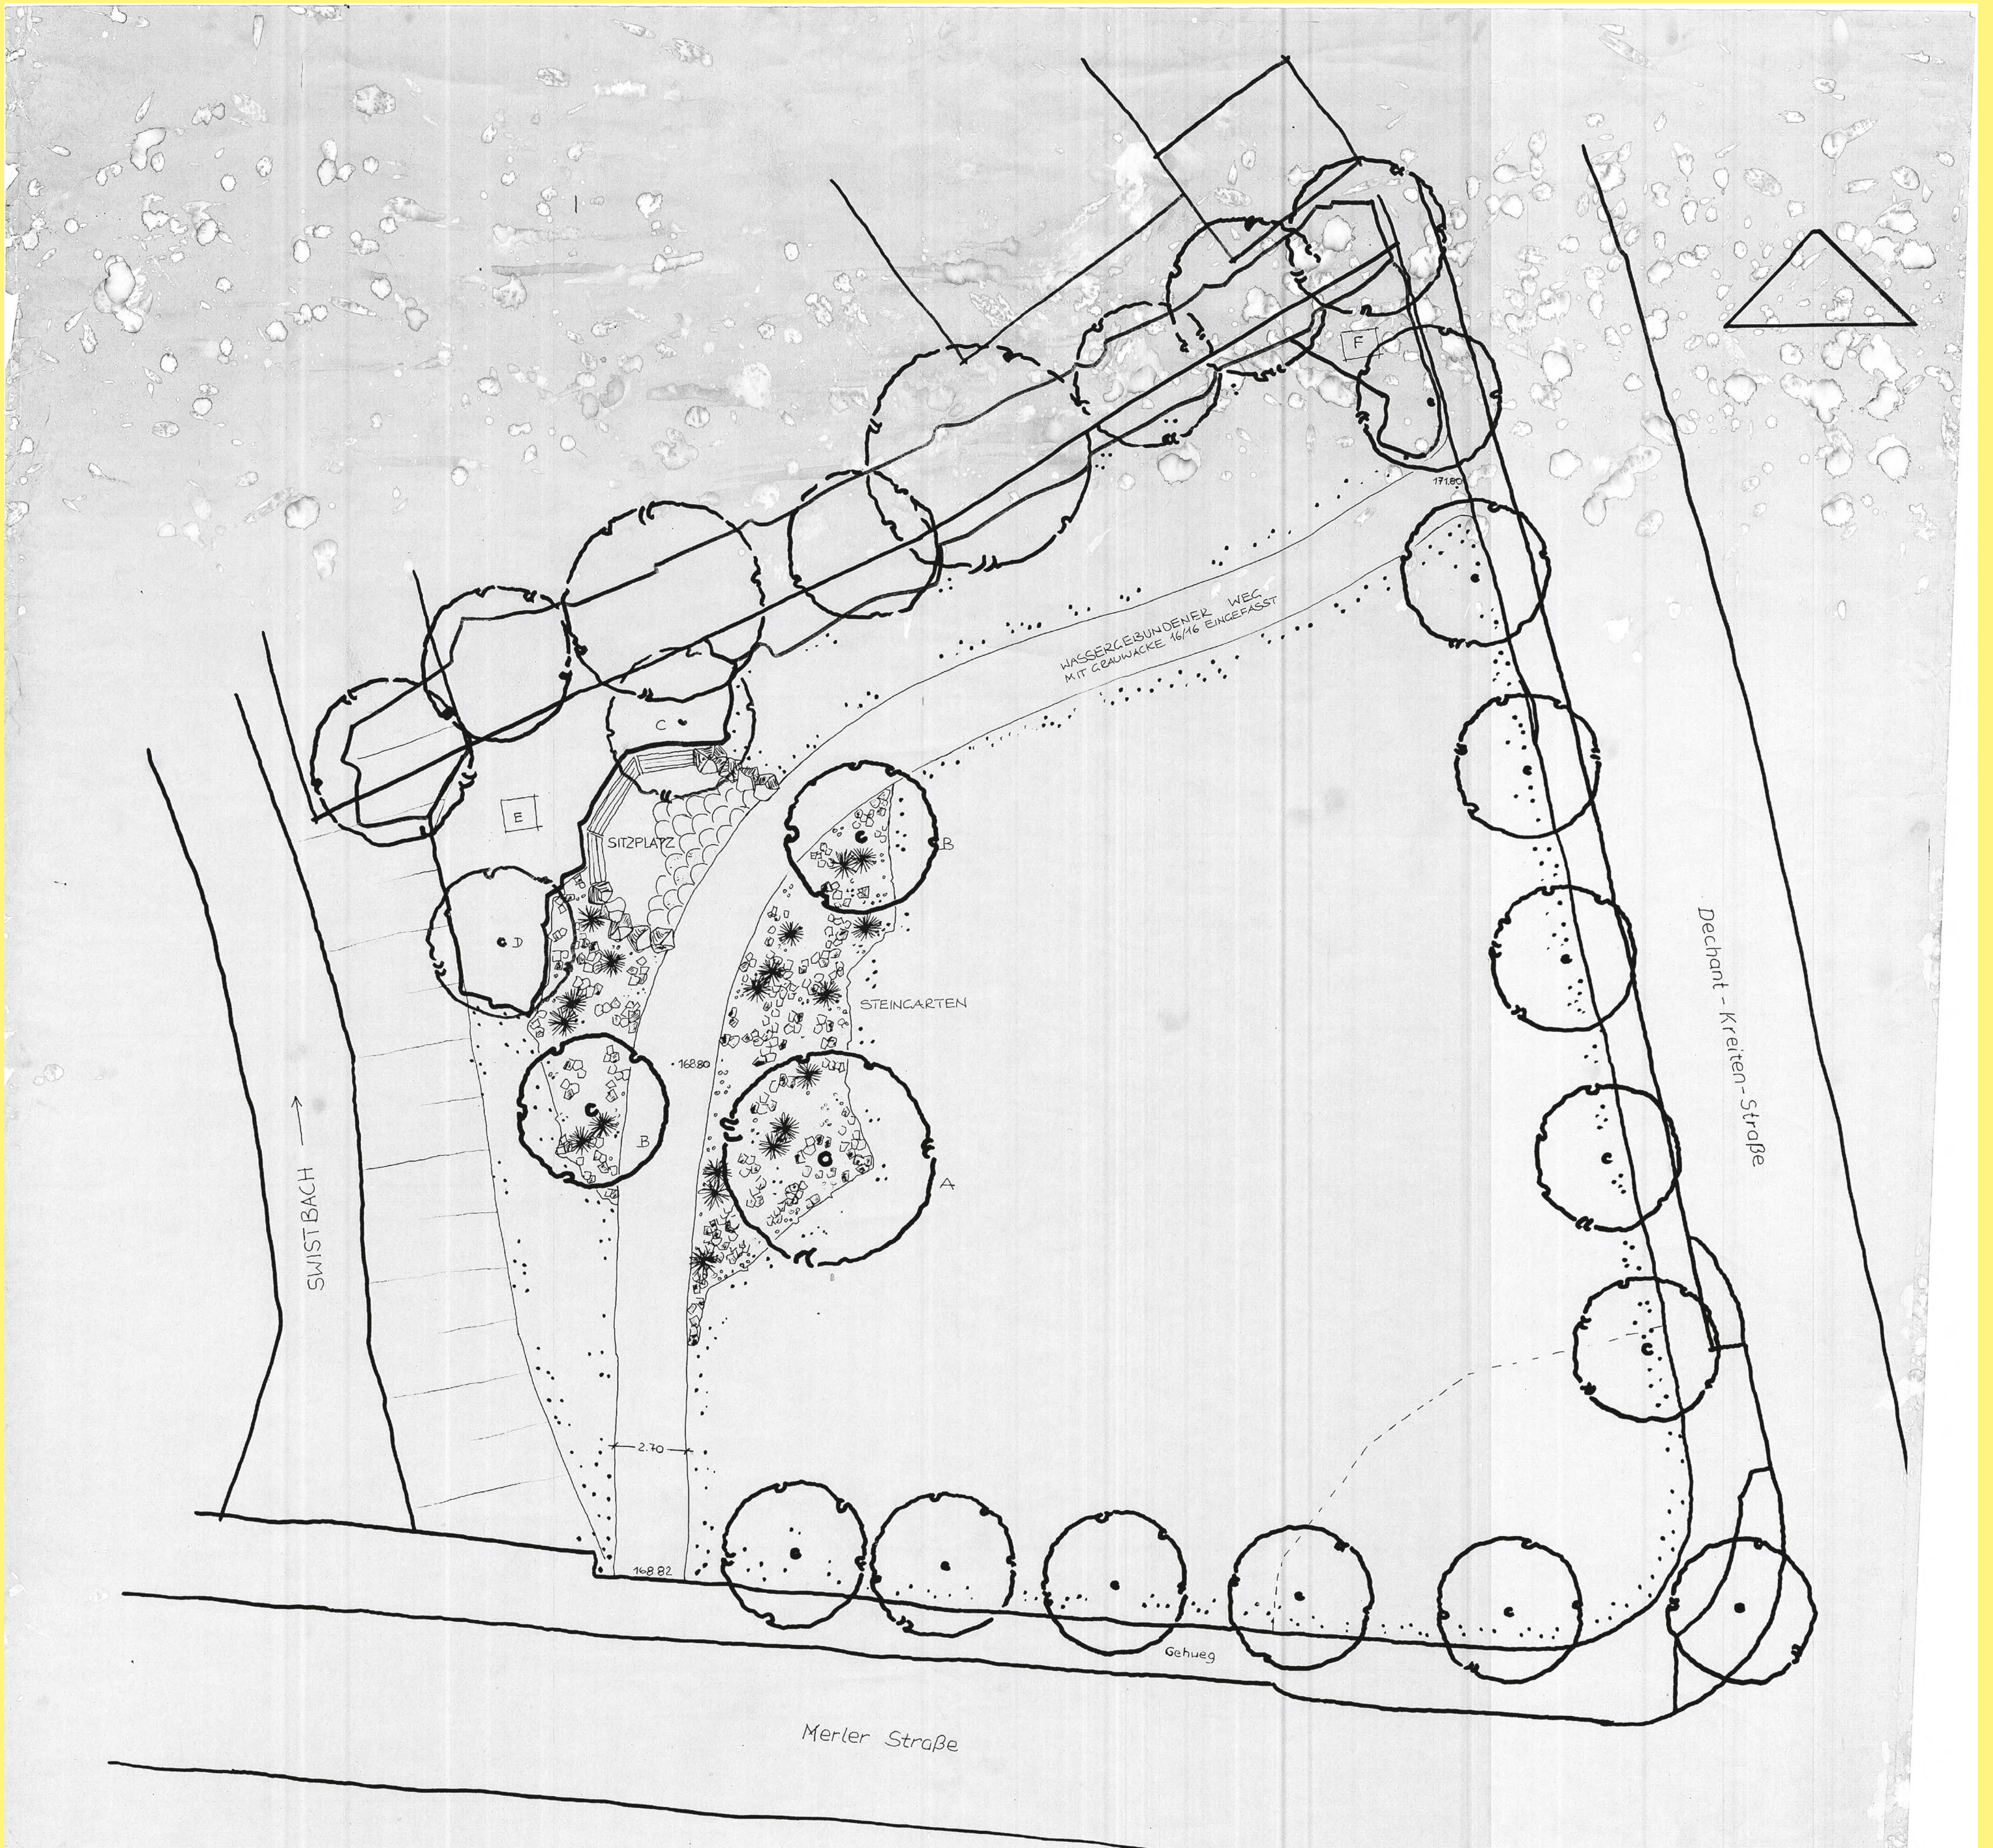

BEPFLANZUNG

- A - SUMPFEICHE (STAMMBUSCH)
- B - SCHEINAKAZIEN "FRISA" (ST. B.)
- C - AMBERBAUM (HOCHSTAMM)
- D - ROT-AHORN (STAMMBUSCH)
- E - ZWISCHENPFLANZUNG ca. 65 m²

CORNUS SANG.
CORYLUS AVELL.
CRATAEGUS MONOG.
EVONYMUS EUROP.
ROSA CANINA
SAMBUSUS NIGRA
VIBURNUM OPLUS

F - ca. 17 m²

PYRACANTHA COCC. 'SOLEIL D'OR'
STRAUCHROSEN, SCHNEEWITTCHEN + MANNHEIM (z.B.)
POTENTILLA FRUT.
TAXUS BACCATA 'NISSENS CORONA'

SITZPLATZ

- IN GRAUWÄCKE (10x10) GEPFLASTERT
- EINFASSUNG MIT FINDLINGEN (z.B. LAVA)
- BANKBEET ODER EINZELBÄNKE

STEINGARTEN

- GRAUWÄCKESCHICHTGESTEIN VON HAND AUSGELEGT
- PFLANZSUBSTRAT AUS GRAUWÄCKEBRUCH, KIES-/SANDGEMISCH UND CA. 30% OBERBODEN

- BEPFLANZUNG AUS:

ACHILLEA
LAVANDULA
SOLIDAGO
SAXIFRAGA
SEDUM TELEPHIUM
HELIANTHUS SALICIF.
BODENDECK. ROSEN
MELICA CILIATA
CALAMAGLOSTIS

M = 1:100